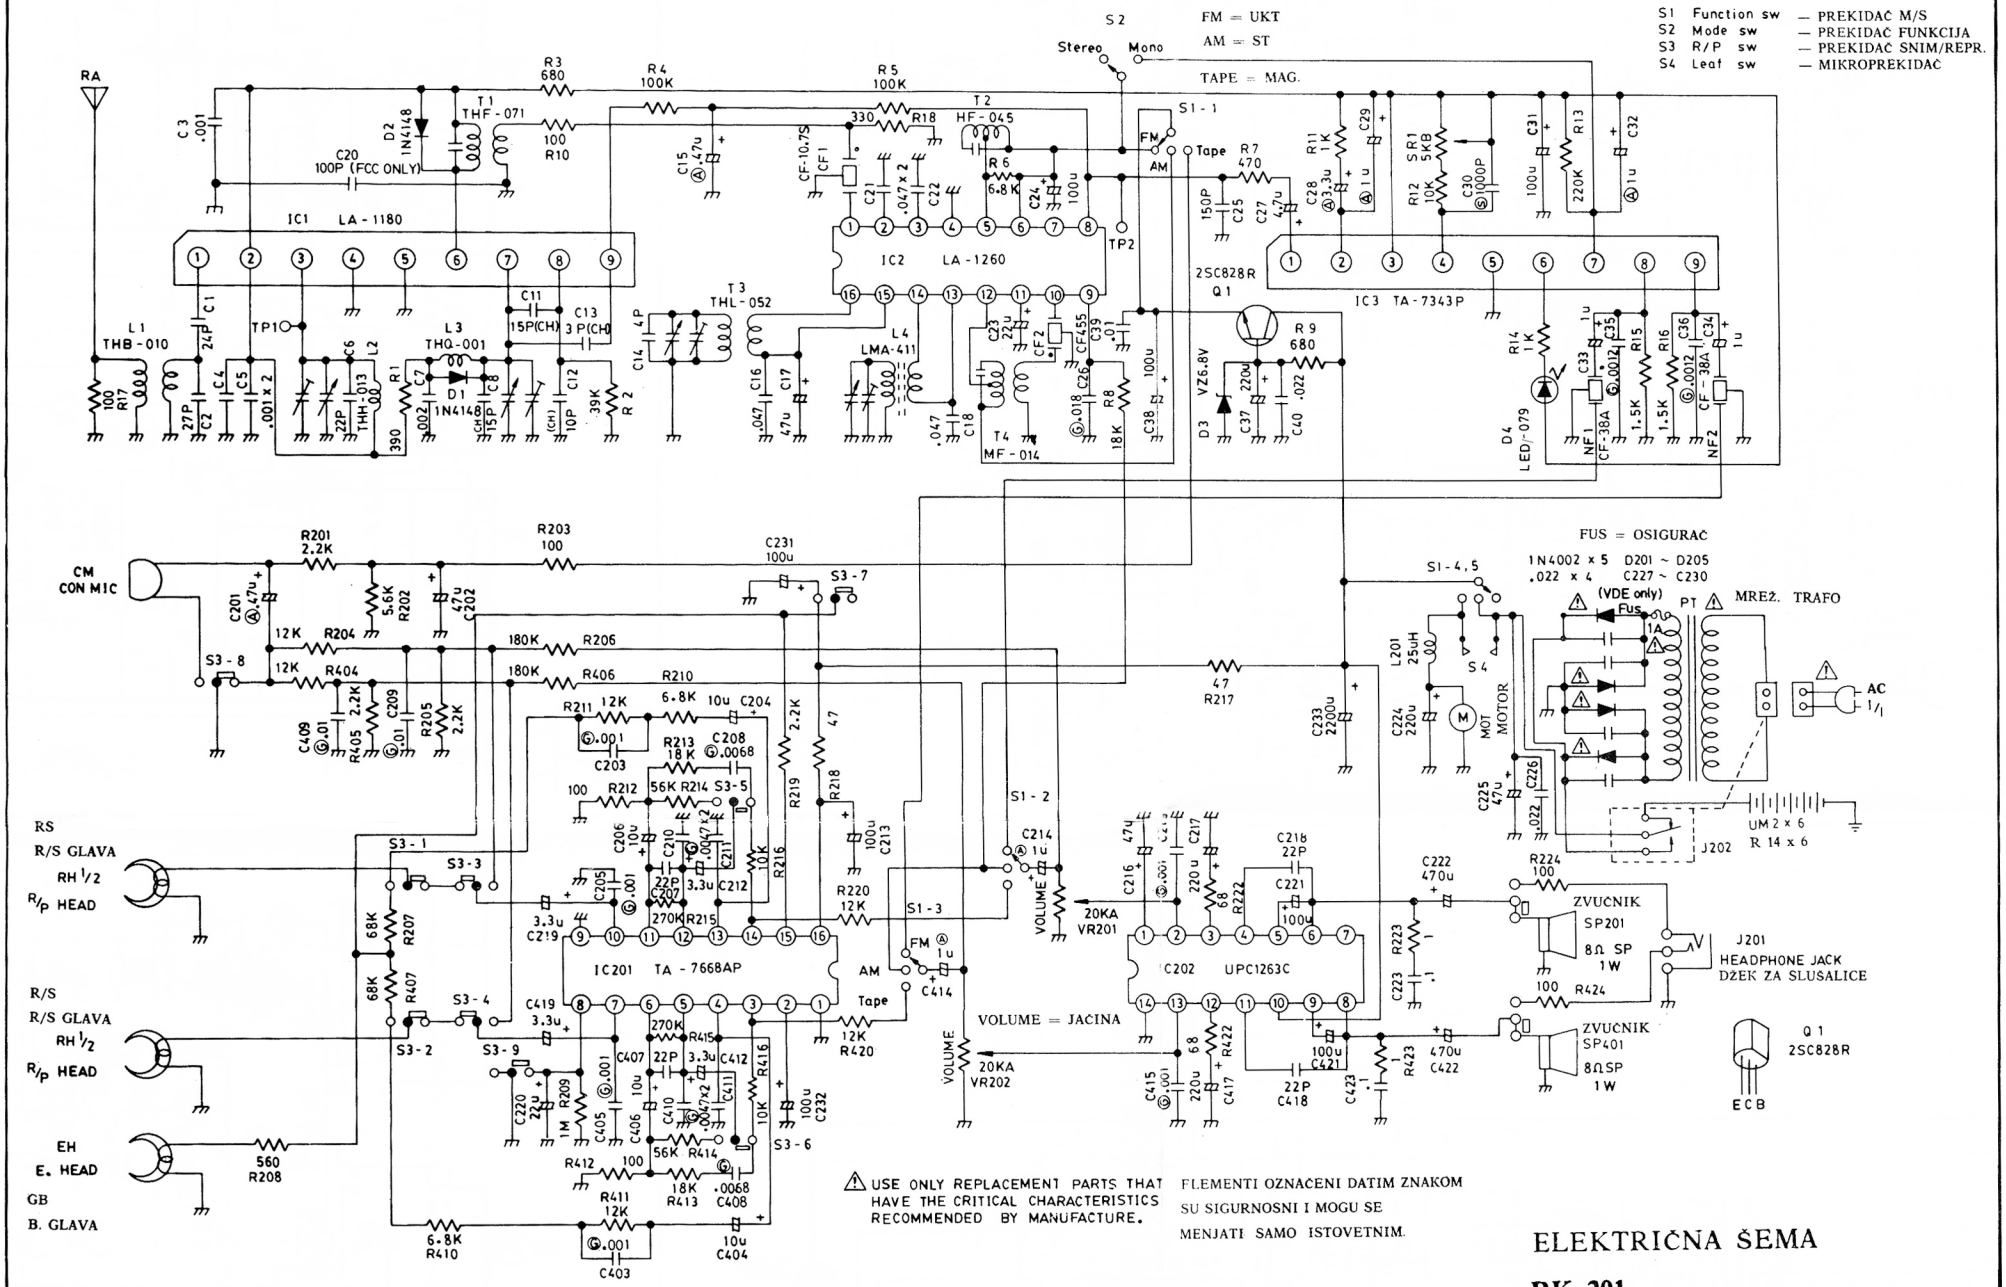

ELEKTRIČNA ŠEMA

RK 201